

### Beschreibung:

3 ½ Wohnung mit 71m<sup>2</sup> Wohnraum liegt westlich im Mehrfamilienhaus. Die Wohnung verfügt über zwei Zimmer, ein grosszügiges Wohnzimmer mit offener Küche. Das Badezimmer ist mit Dusche und Badewanne ausgestattet. Zur Wohnung gehört das Kellerabteil 1 und der gemeinsame Waschraum im UG kann mittels Waschmaschinen-Zähler-Umschalter (WZU) genutzt werden.


Die Nettomiete beträgt 1450.-/Mte. dazu kommen Nebenkosten von ca. 160.-/Mte.


### Bilder:







Grundriss:

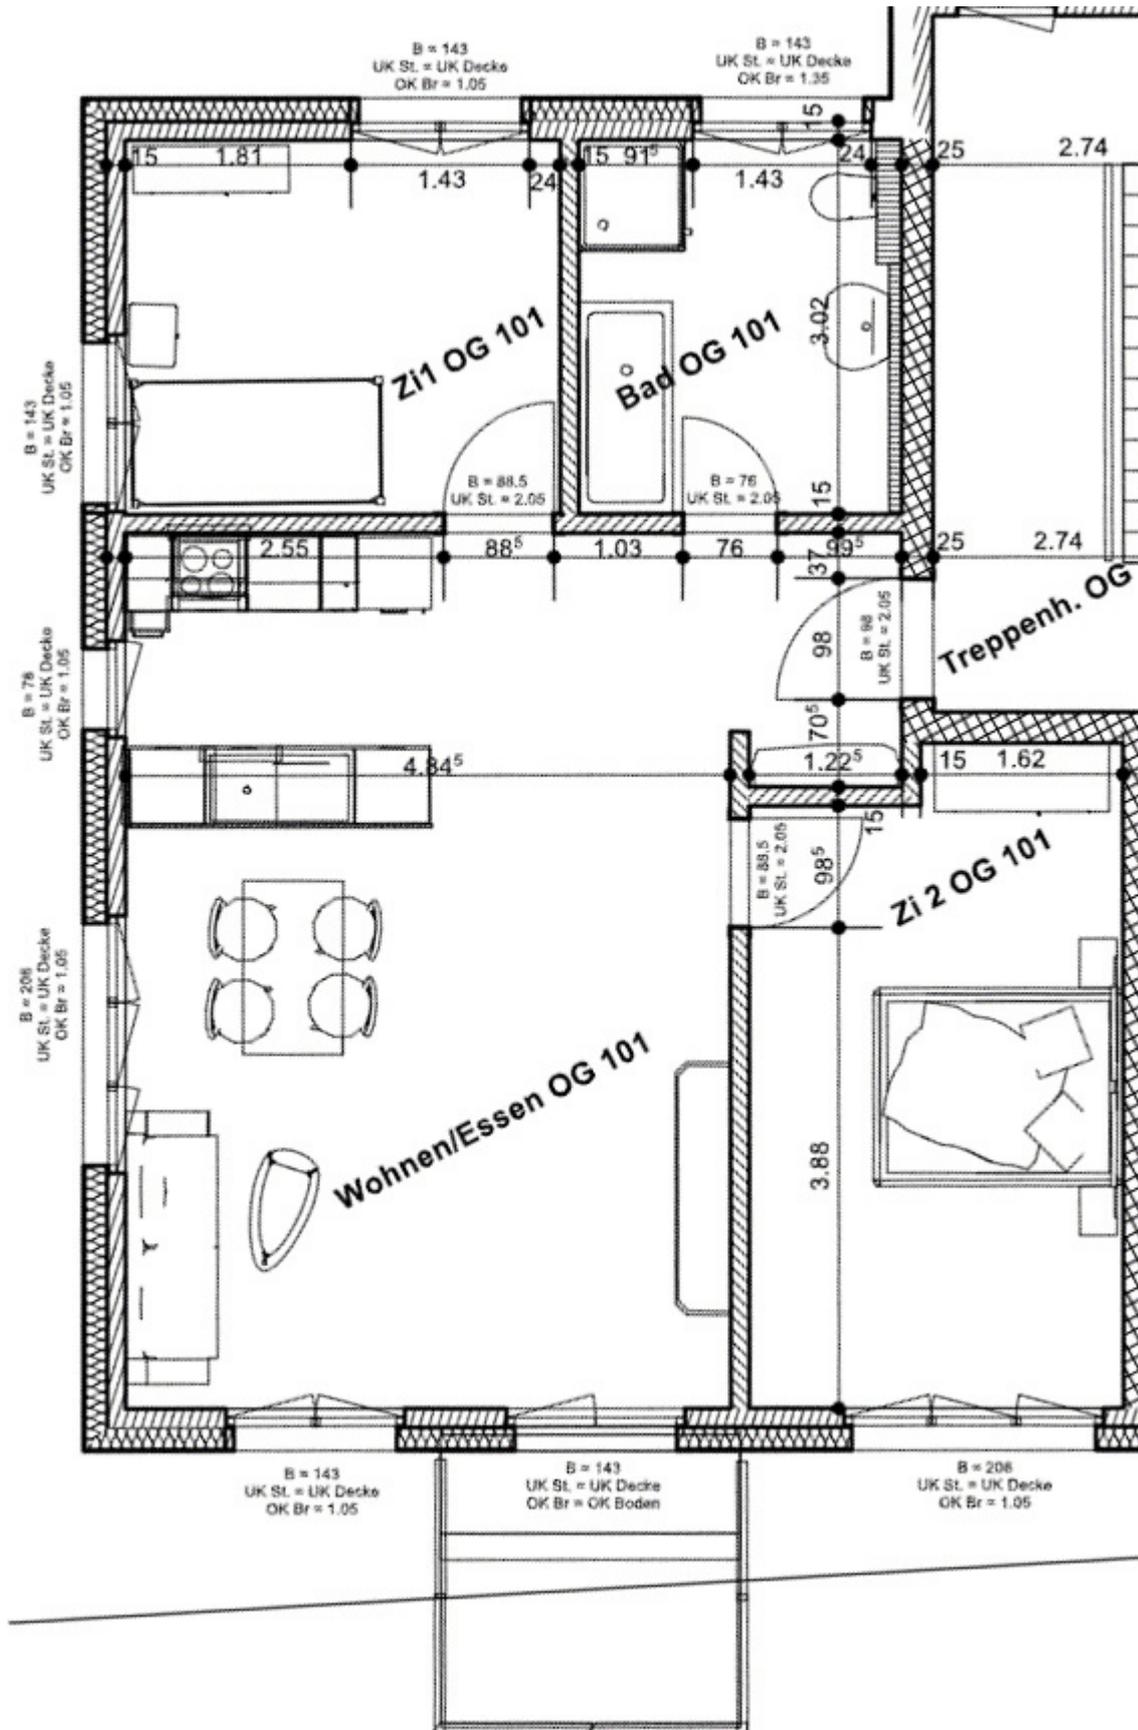

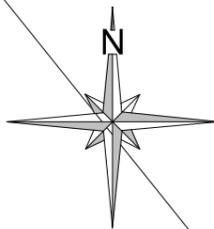


UG  
V7.092\_025

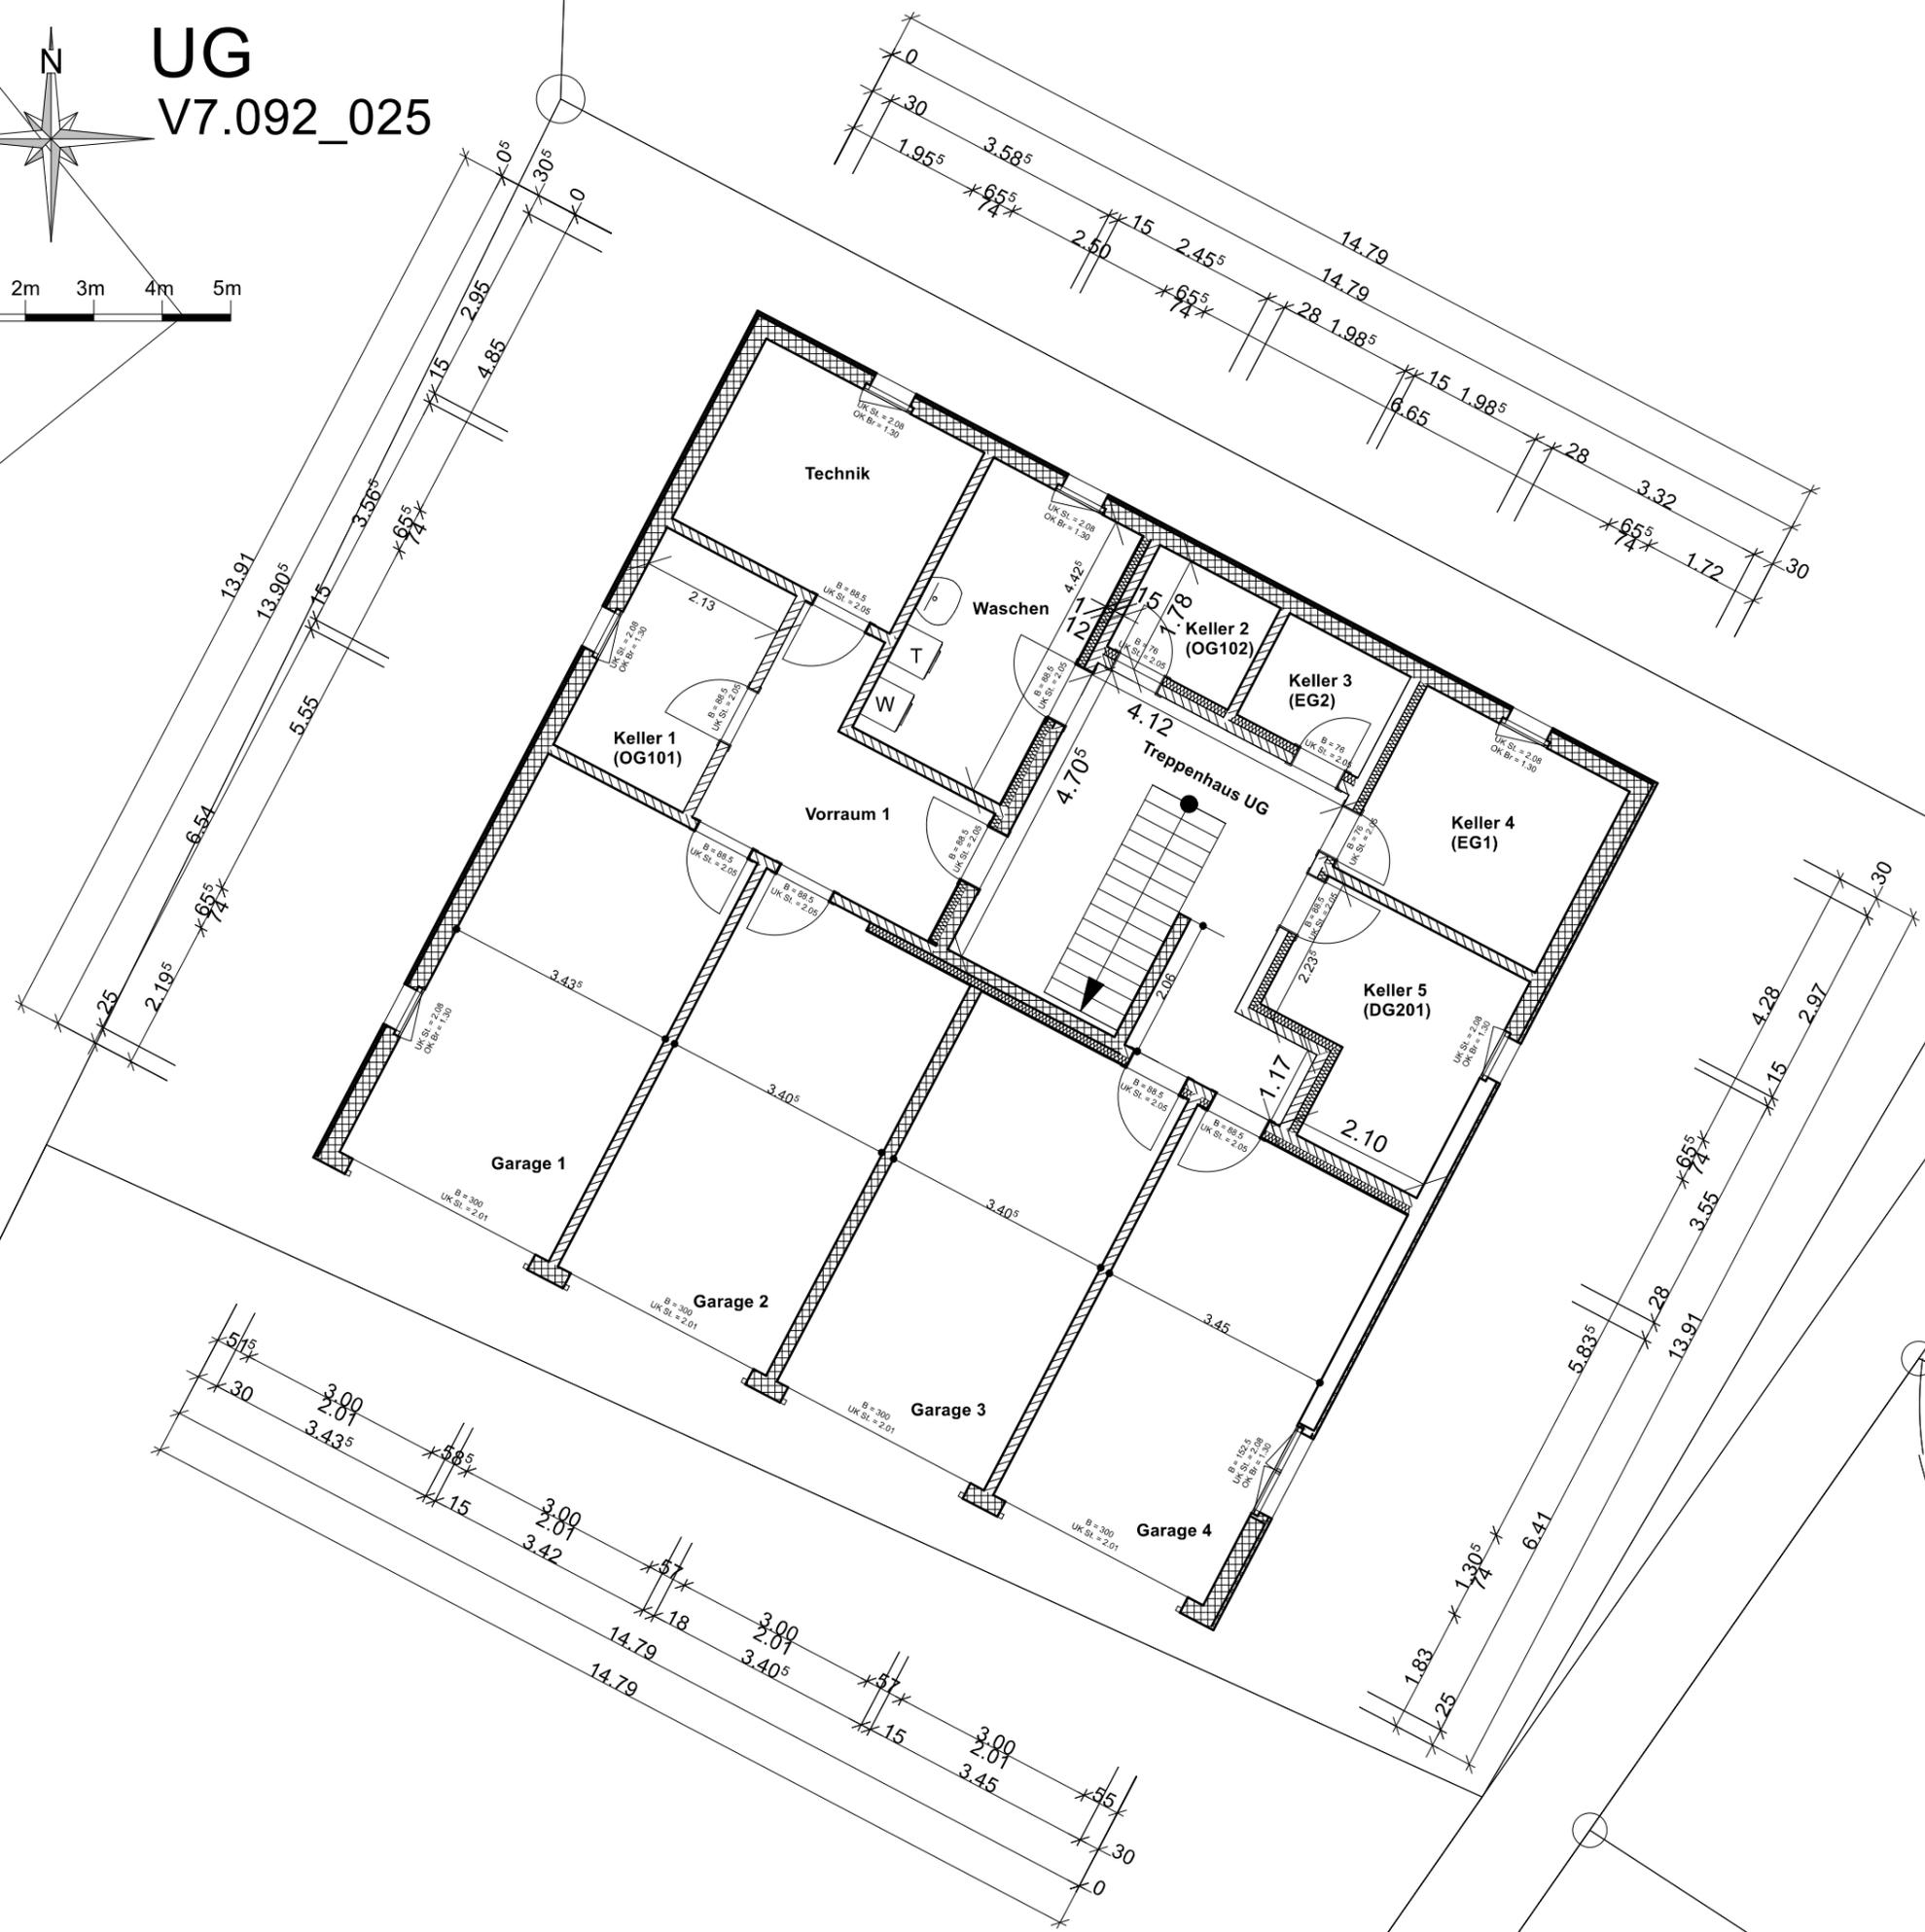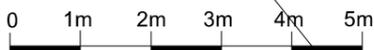


m Brüel

70

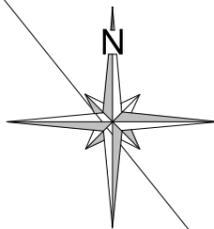

OG  
V7.092\_025

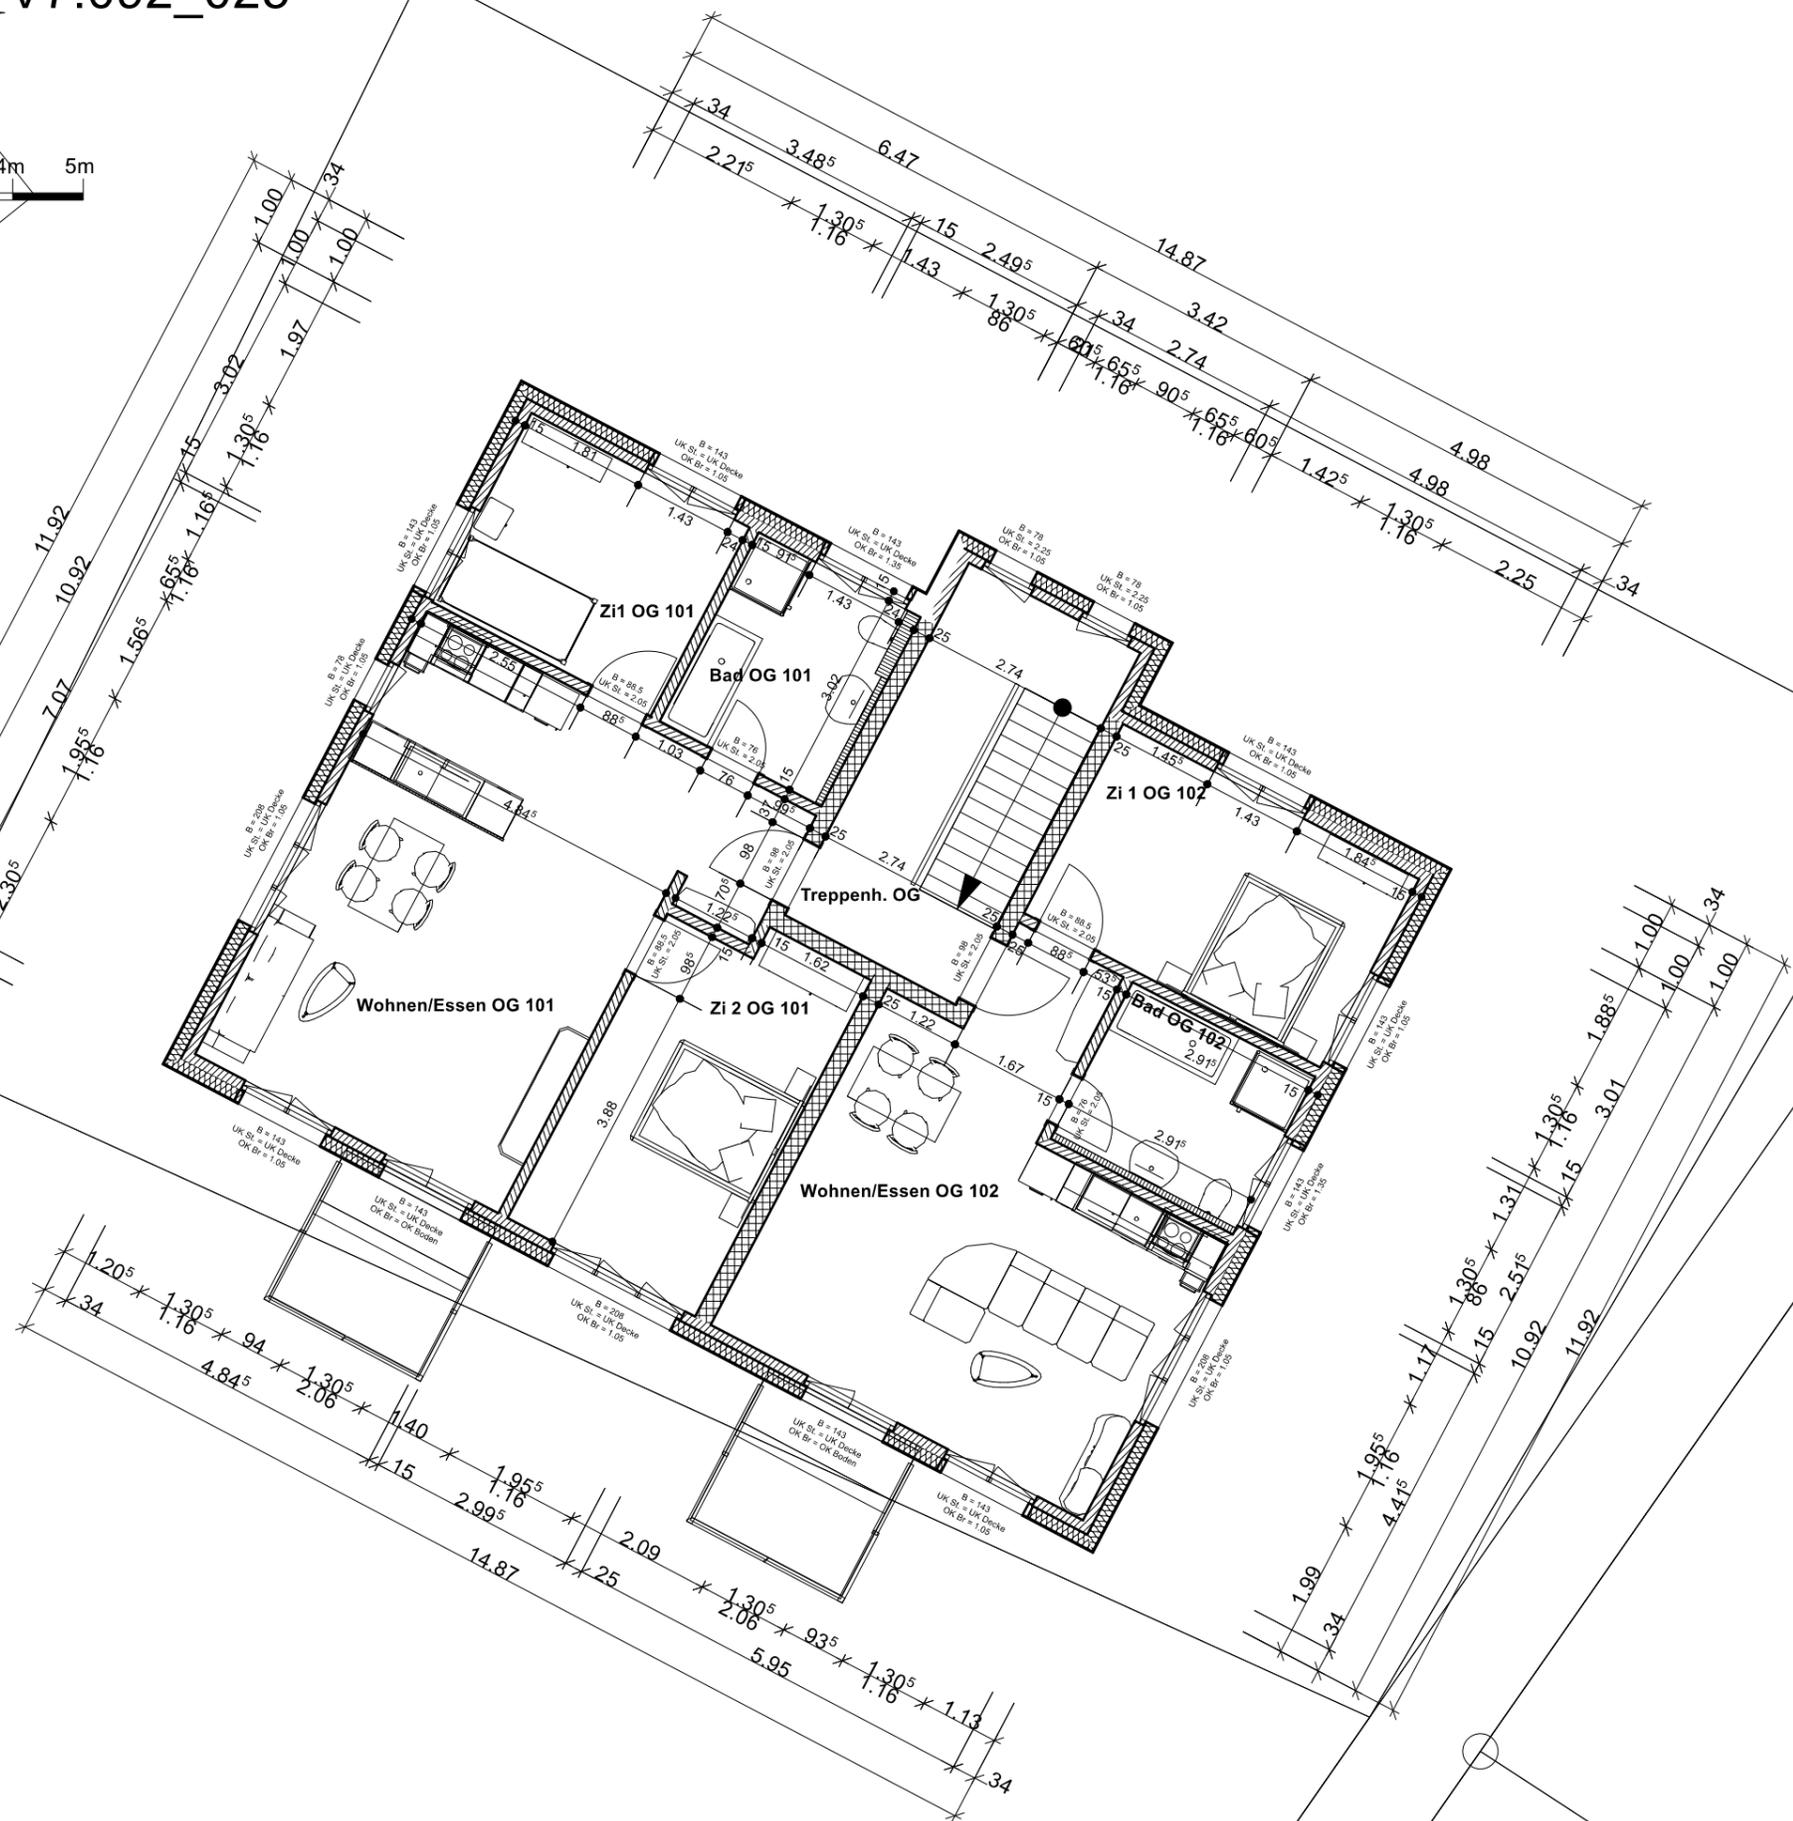

70  
m Brüel