

Beschreibung:

2 ½ Wohnung mit 54m² Wohnraum liegt östlich des Mehrfamilienhauses. Die Wohnung verfügt über ein Zimmer, ein grosszügiges Wohnzimmer mit offener Küche. Das Badezimmer ist mit Dusche und Badewanne ausgestattet. Zur Wohnung gehört das Kellerabteil 2 und der gemeinsame Waschraum im UG kann mittels Waschmaschinen-Zähler-Umschalter (WZU) genutzt werden.


Die Nettomiete beträgt 1250.-/Mte. dazu kommen Nebenkosten von ca. 140.-/Mte.


Bilder:







Grundriss:

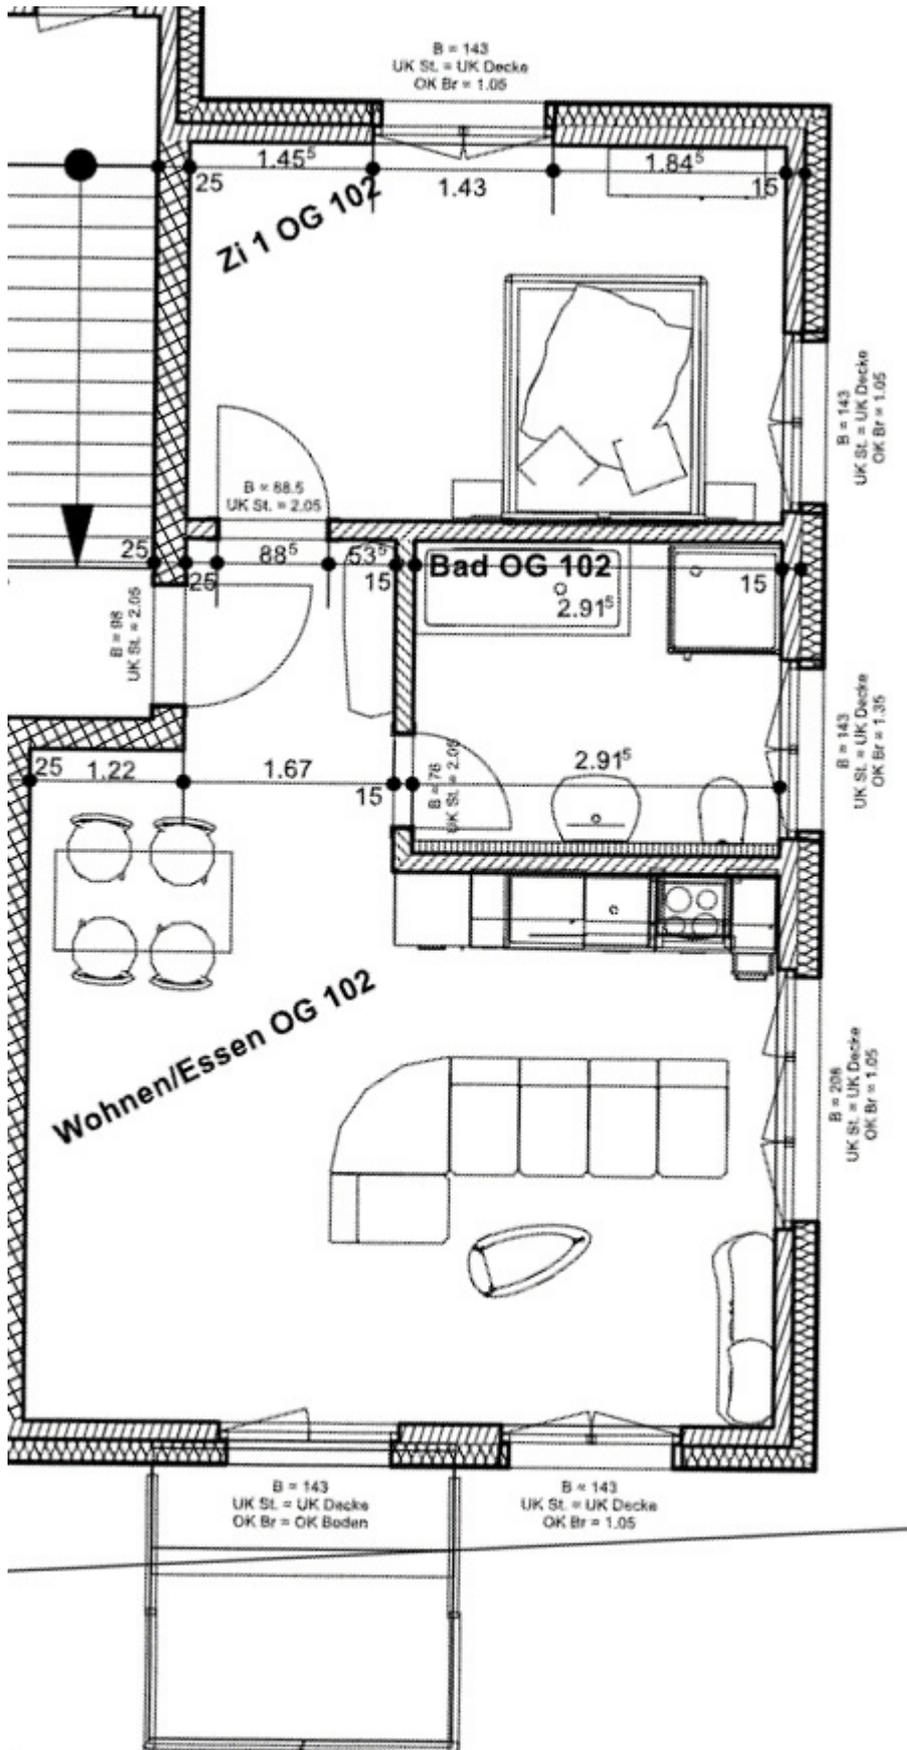

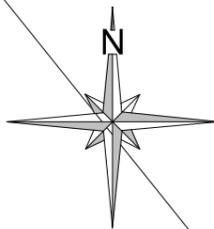


UG
V7.092_025

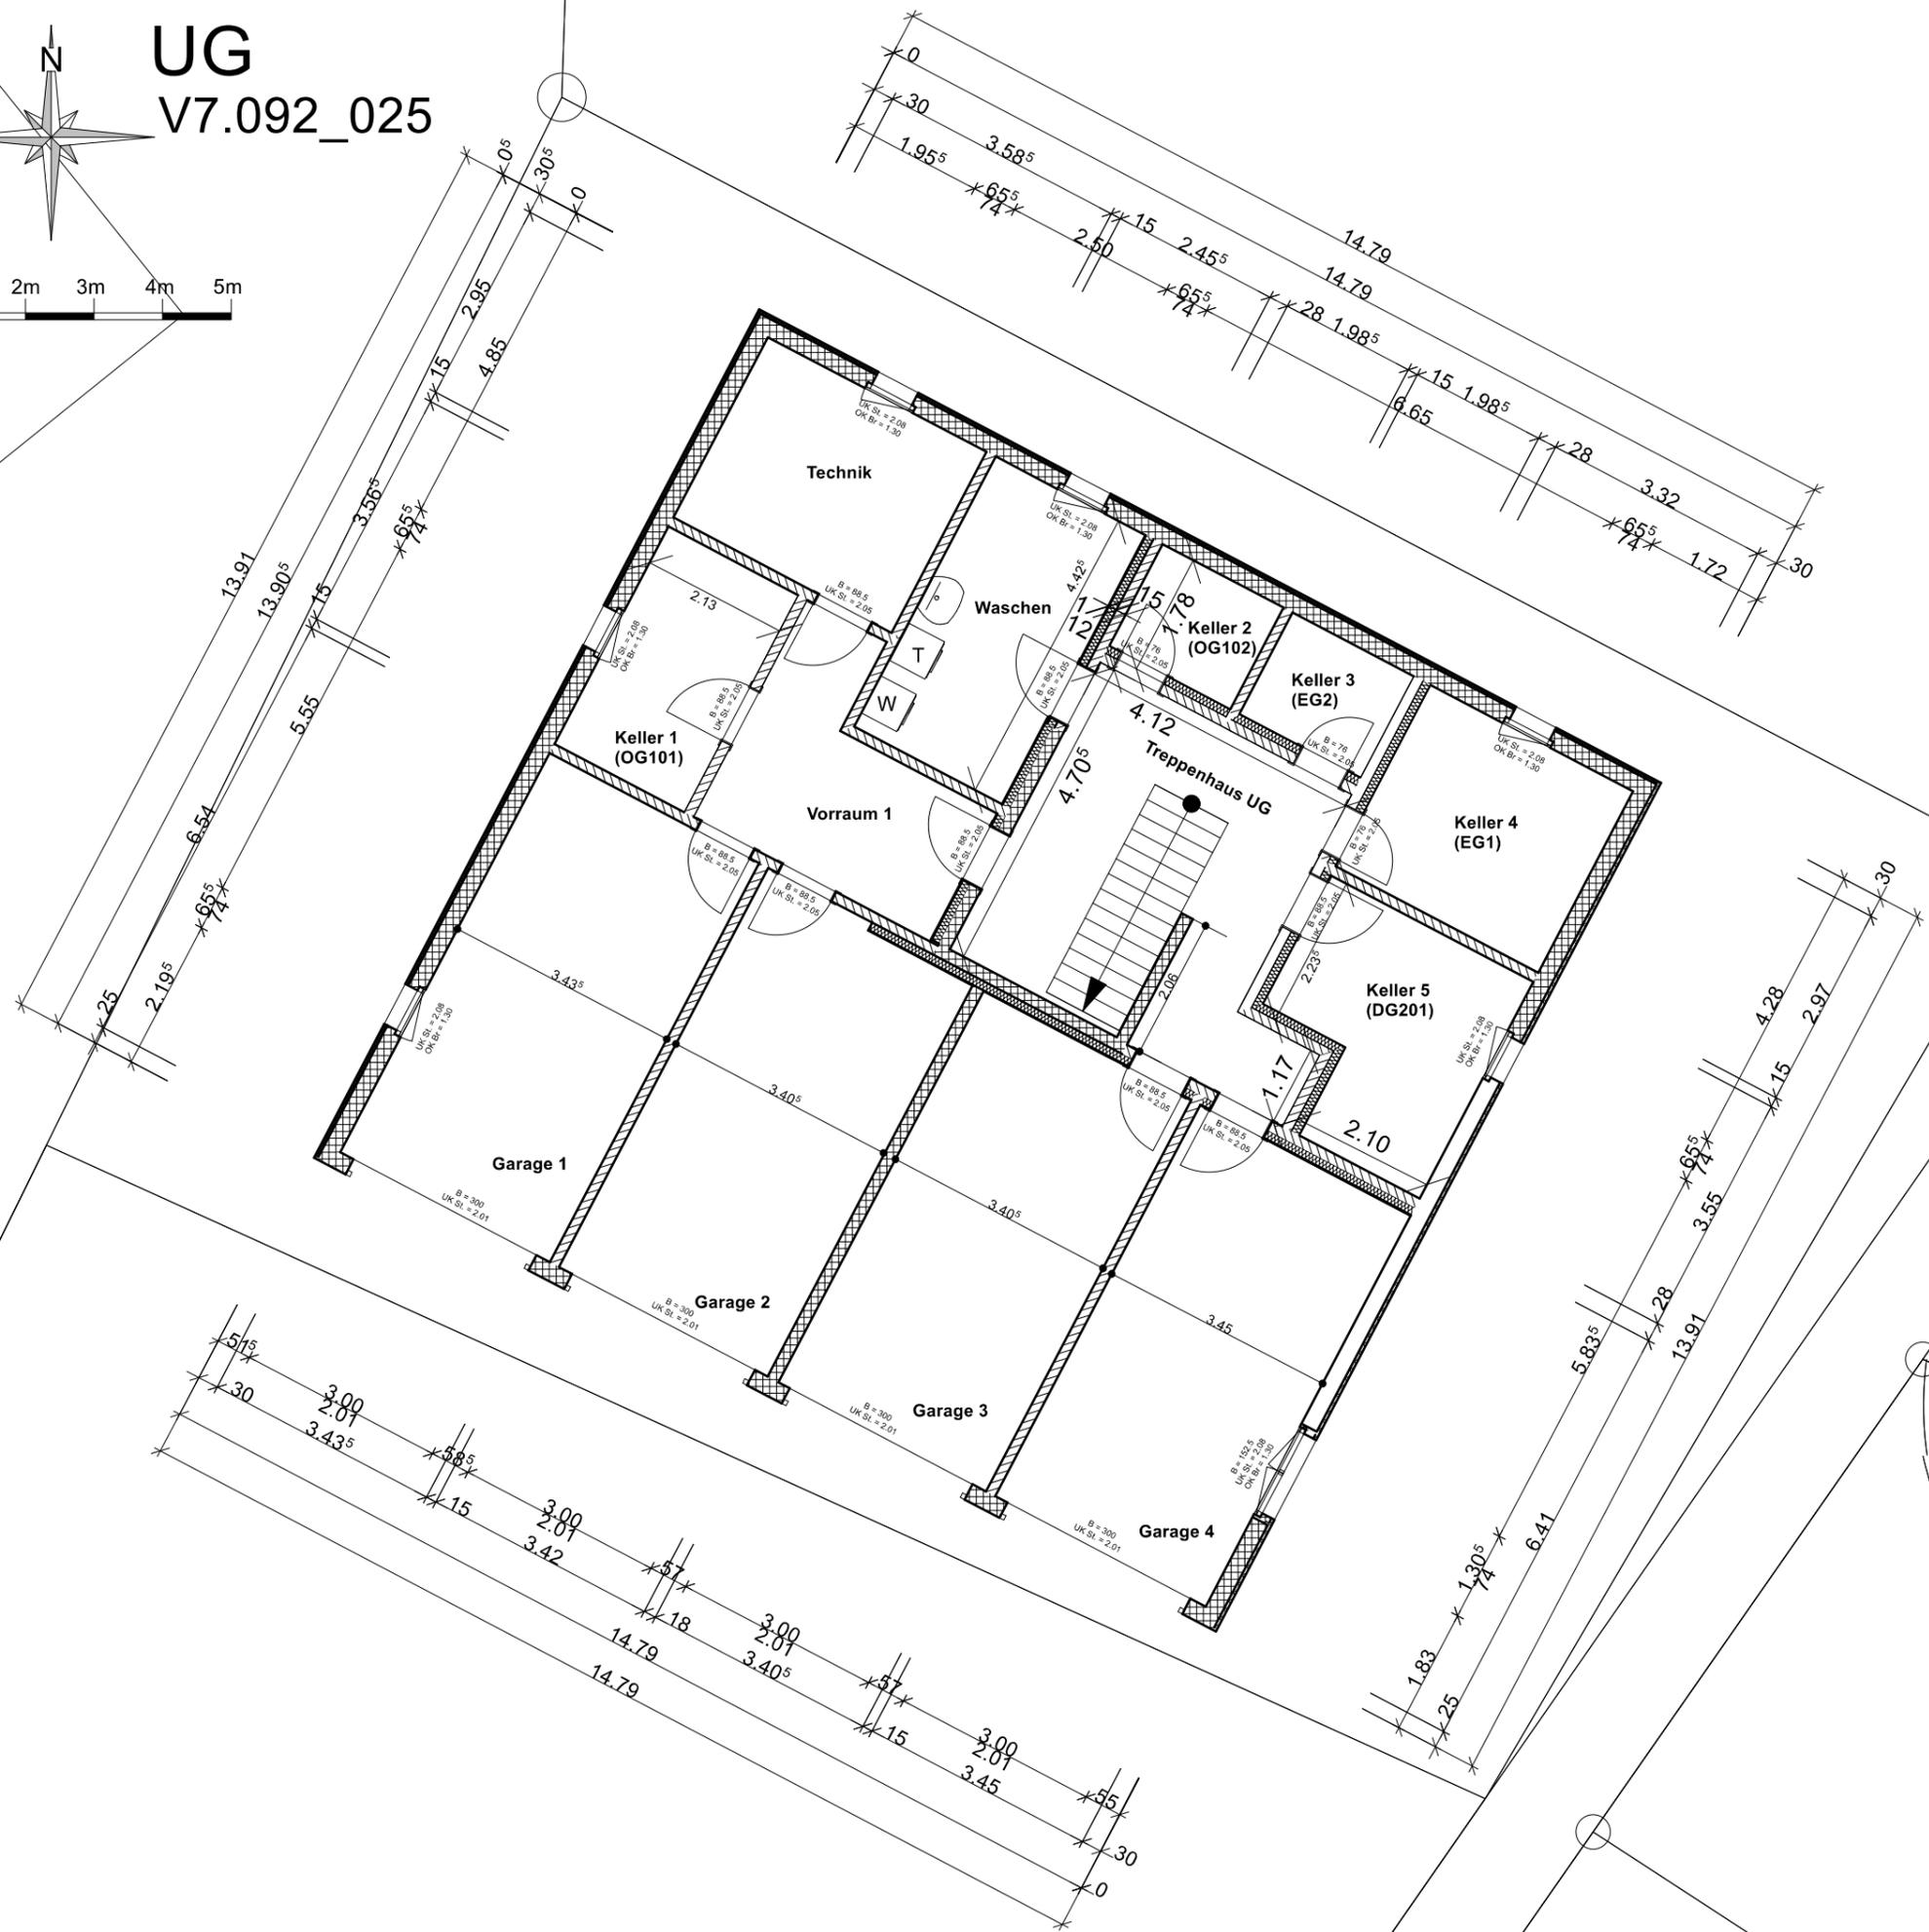
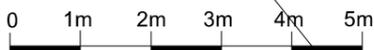


m Brüel

70

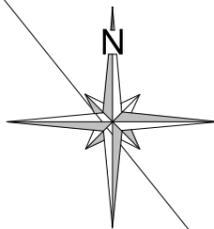

OG
V7.092_025

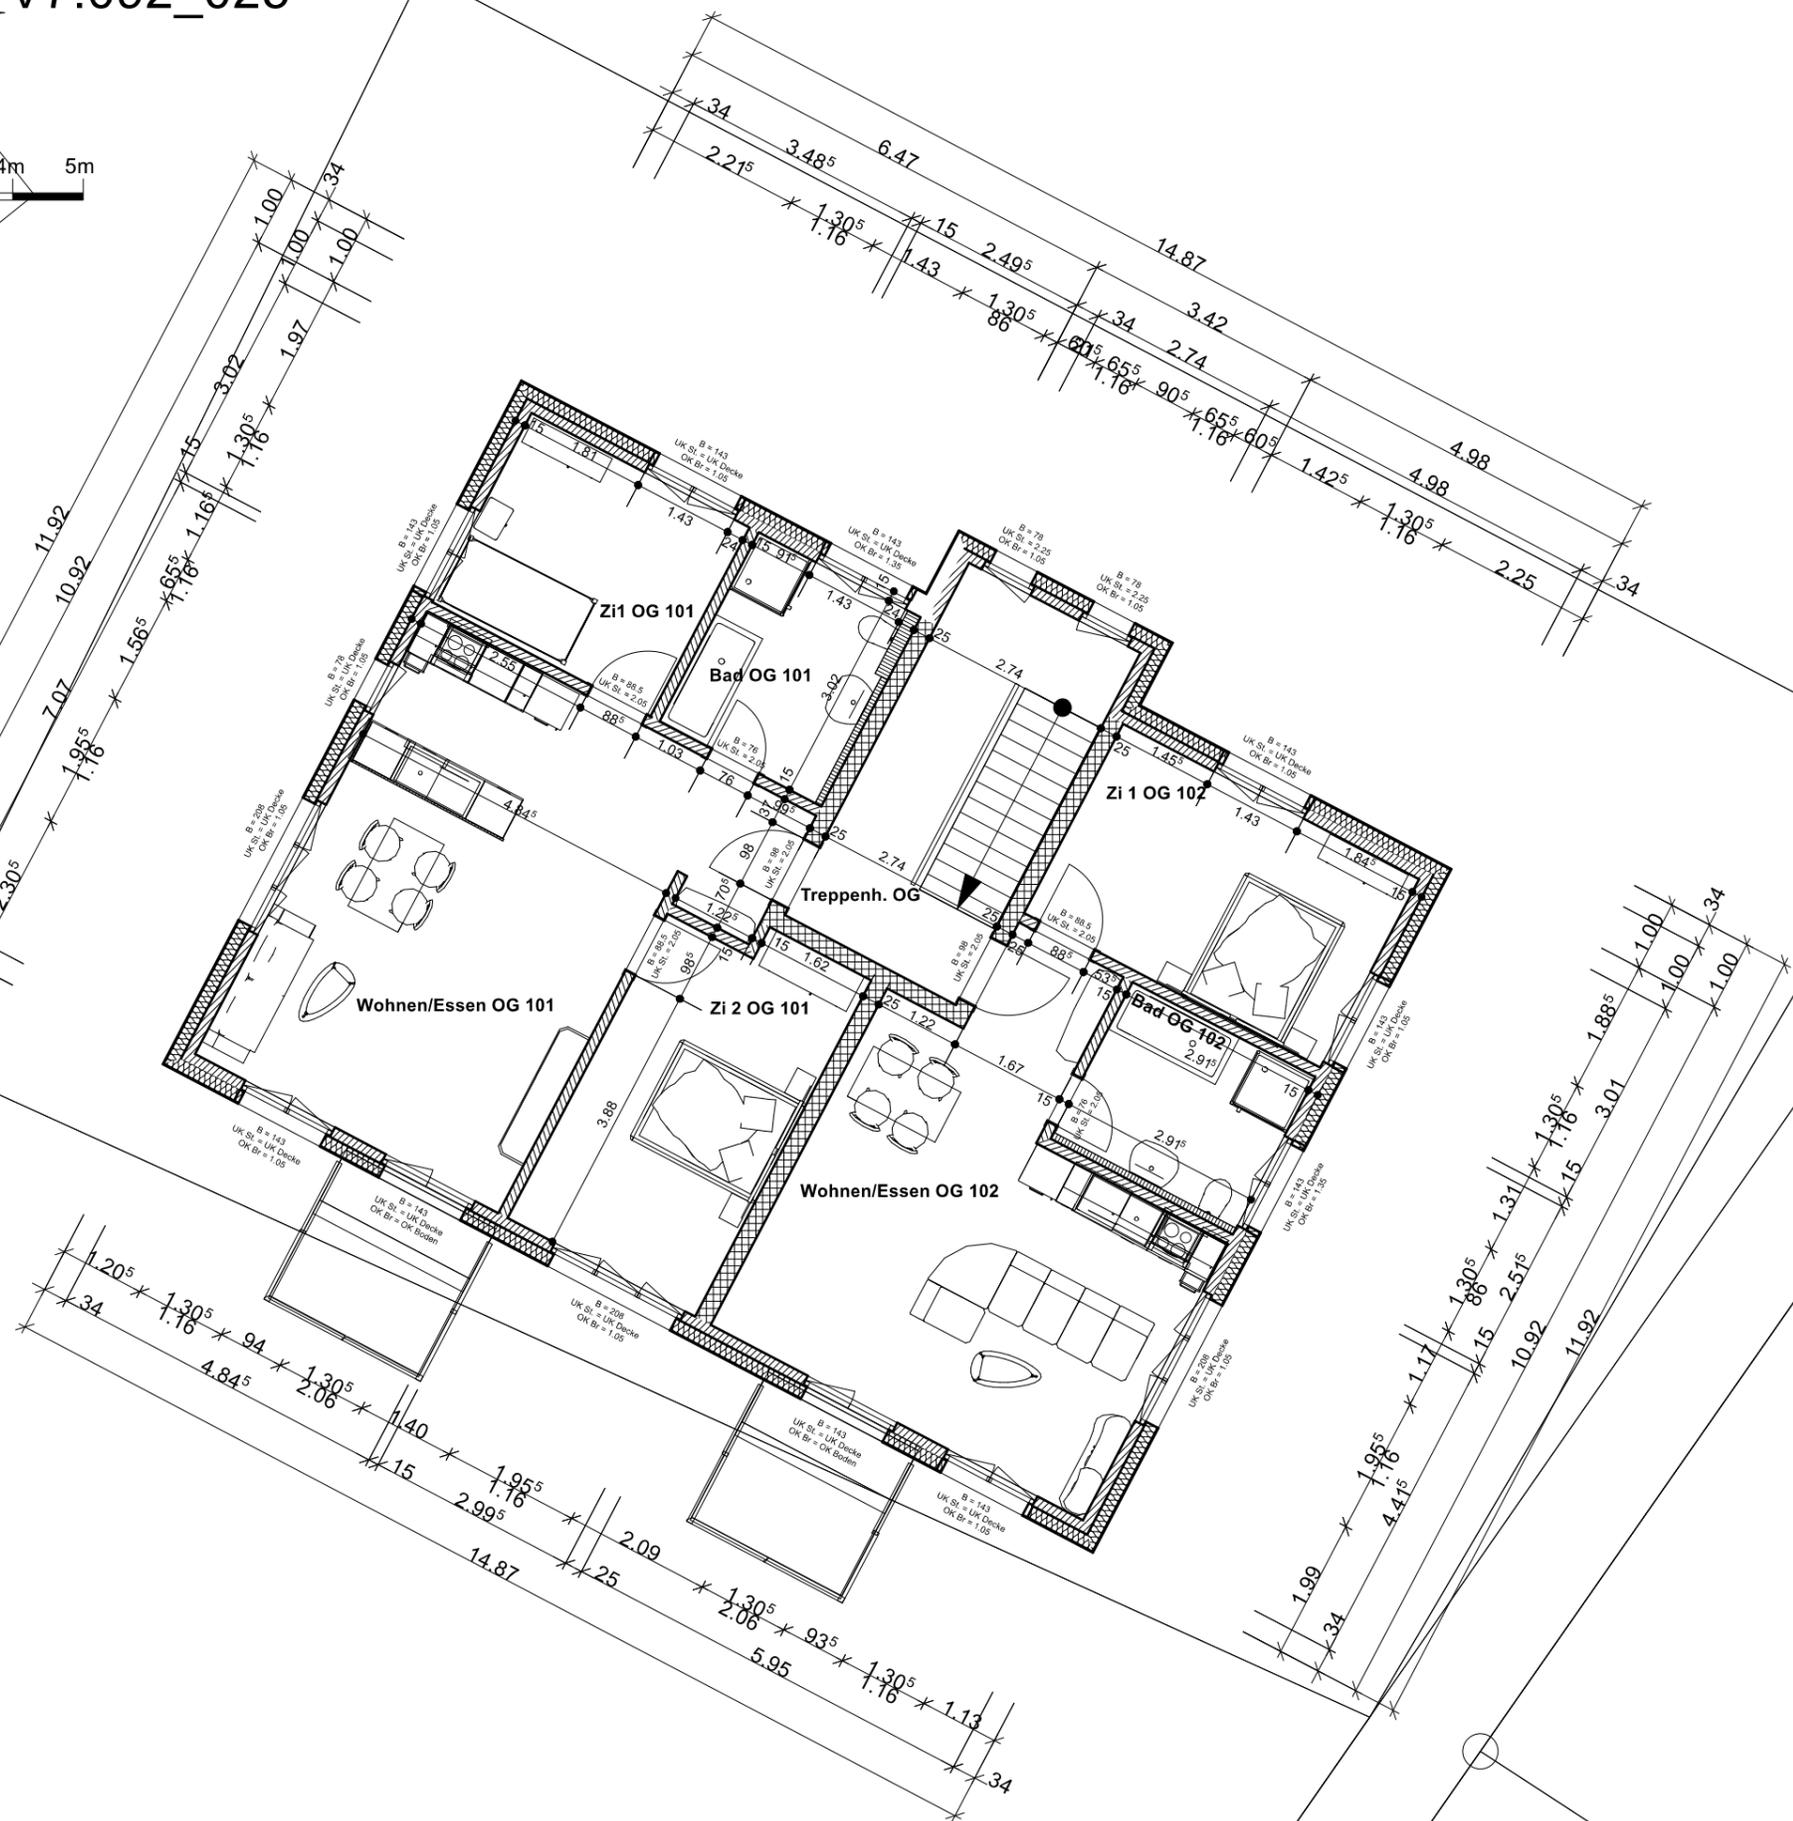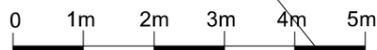

70
m Brüel